




LUV & LEE

3-ZIMMER-WOHNUNG

HAUS1 / WE09 / 3-ZI. / 1.OG


WOHNFLÄCHE	m²
FLUR	11,4
WOHNEN/KOCHEN	27,8
ZIMMER 1	15,5
ZIMMER 2	15,9
BAD	5,8
ABSTELLRAUM	3,4
BALKON/LOGGIA (50%)	9,6
GESAMT	84,6

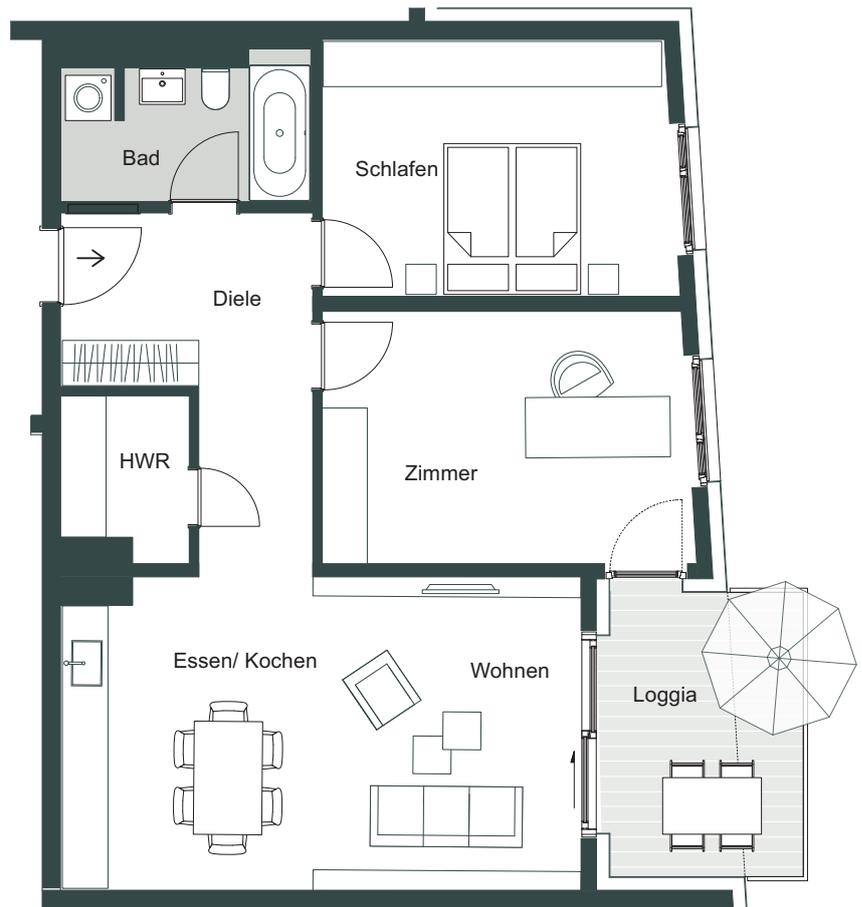

MAßSTAB: 1:100



LAGE IM PROJEKT

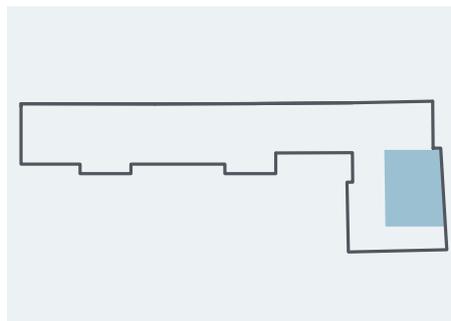

LAGE IM OBJEKT



ANSICHT REGATTASTR. HAUS1

Alle Maße sind ca.-Angaben. Alle Grundrisse entsprechen dem aktuellen Stand der Planung und unterliegen laufenden Veränderungen in der Bearbeitung. Die Möblierungsvorschläge sind unverbindlich. Stand: September 2021.



BASEL IMMOBILIEN

Sybelstraße 9 ♦ 10629 Berlin ♦ +49 (0)30 915 24 25 1 ♦ luvundlee@basel-immo.de ♦ www.luvundlee.berlin