




LUV & LEE

3-ZIMMER-WOHNUNG

HAUS1 / WE15 / 3-ZI. / 2.OG


| | |
|---------------------|----------------------|
| WOHNFLÄCHE | m² |
| FLUR | 11,4 |
| WOHNEN/KOCHEN | 28,1 |
| ZIMMER 1 | 15,9 |
| ZIMMER 2 | 16,0 |
| BAD | 5,7 |
| ABSTELLRAUM | 3,4 |
| BALKON/LOGGIA (50%) | 9,6 |
| GESAMT | 85,3 |

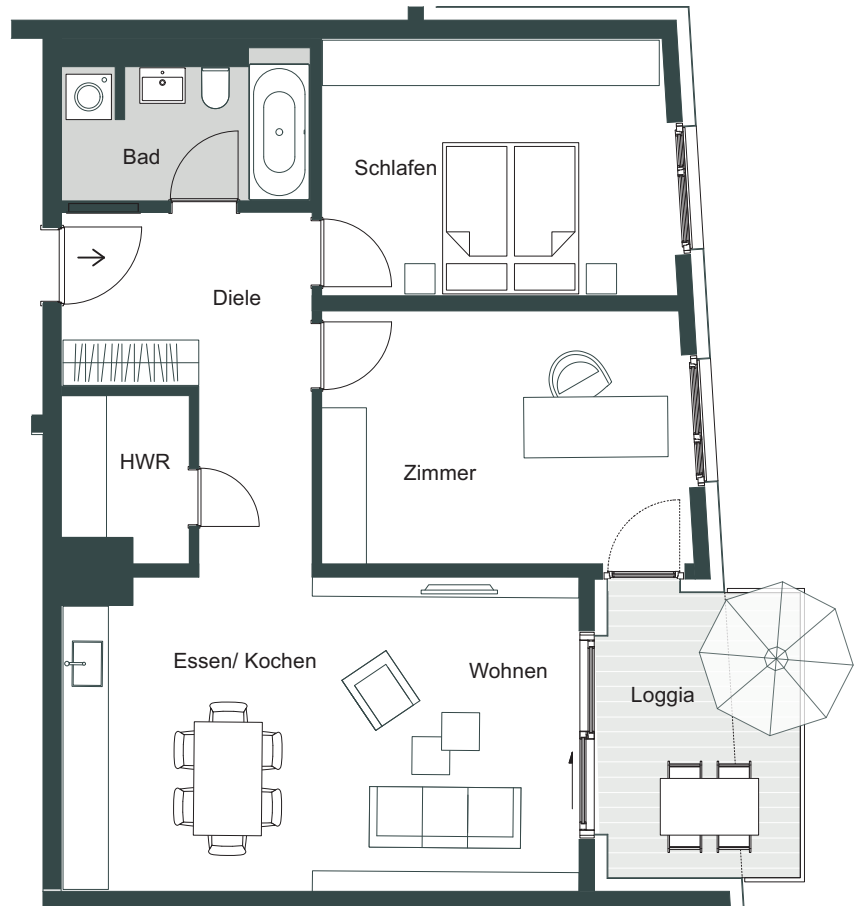

MAßSTAB: 1:100



LAGE IM PROJEKT

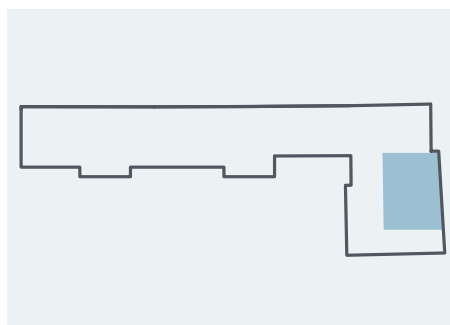

LAGE IM OBJEKT



ANSICHT REGATTASTR. HAUS1

Alle Maße sind ca.-Angaben. Alle Grundrisse entsprechen dem aktuellen Stand der Planung und unterliegen laufenden Veränderungen in der Bearbeitung. Die Möblierungsvorschläge sind unverbindlich. Stand: September 2021.



BASEL IMMOBILIEN

Sybelstraße 9 ♦ 10629 Berlin ♦ +49 (0)30 915 24 25 1 ♦ luvundlee@basel-immo.de ♦ www.luvundlee.berlin