




LUV & LEE

3-ZIMMER-WOHNUNG

HAUS1 / WE16 / 3-ZI. / 2.OG


WOHNFLÄCHE	m²
FLUR	11,6
WOHNEN/KOCHEN	28,1
ZIMMER 1	16,4
ZIMMER 2	12,4
BAD	7,0
ABSTELLRAUM	2,6
BALKON/LOGGIA (50 %)	8,2
GESAMT	82,2

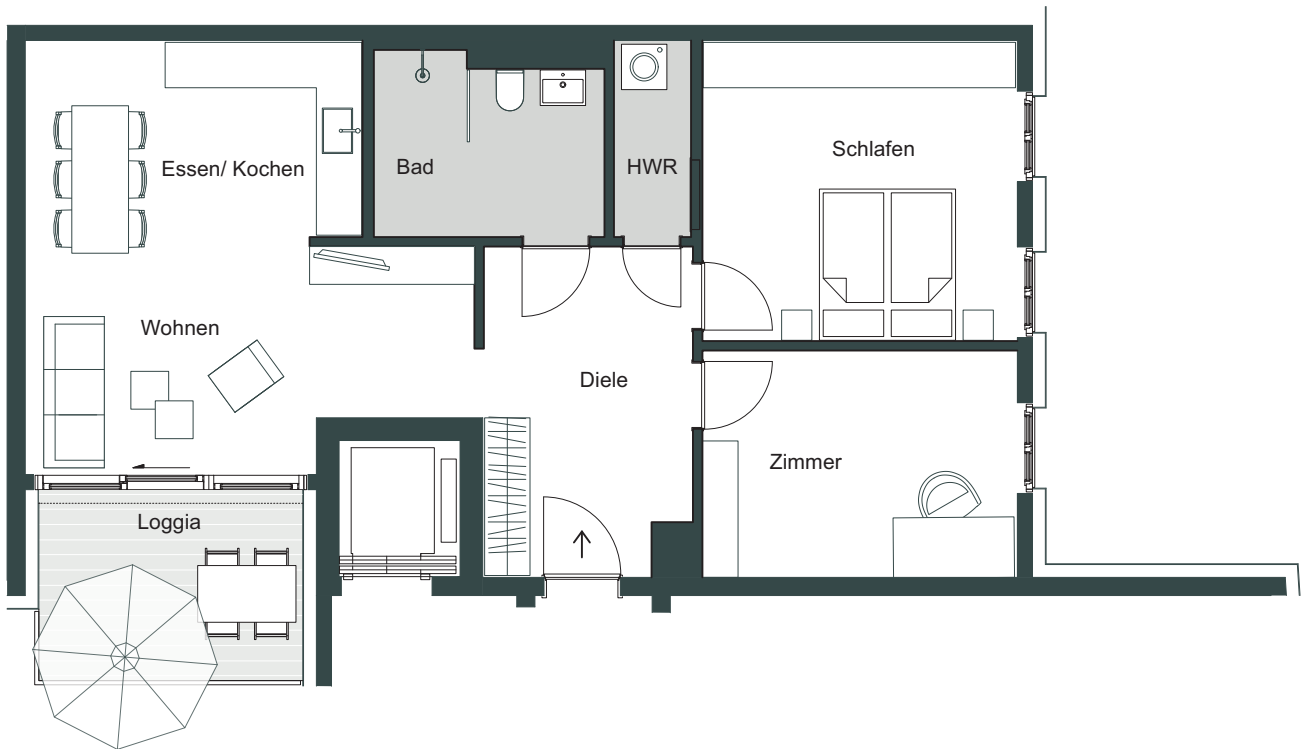

MAßSTAB: 1:100



LAGE IM PROJEKT

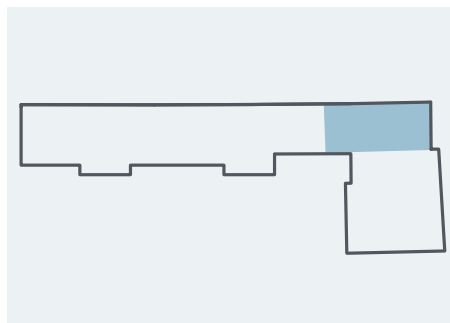

LAGE IM OBJEKT



ANSICHT REGATTASTR. HAUS1

Alle Maße sind ca.-Angaben. Alle Grundrisse entsprechen dem aktuellen Stand der Planung und unterliegen laufenden Veränderungen in der Bearbeitung. Die Möblierungsvorschläge sind unverbindlich. Stand: September 2021.



BASEL IMMOBILIEN

Sybelstraße 9 ♦ 10629 Berlin ♦ +49 (0)30 915 24 25 1 ♦ luvundlee@basel-immo.de ♦ www.luvundlee.berlin